


# ODŮVODNĚNÍ ÚZEMNÍHO PLÁNU BYSTŘICE

## LEGENDA:

STAV/PLOCHY STABILIZOVANÉ	NÁVRH/PLOCHY ZMĚN	ÚZEMNÍ REZERVA-R	
			<b>HRANICE ÚZEMNÍCH JEDNOTEK A PLOCH</b>
			Hranice řešeného území
			Hranice katastrálního území
			Hranice zastavěného území k 12. 10. 2015
			Hranice zastavěných ploch (Z) a ploch přestavby (P)
<b>PLOCHY S ROZDÍLNÝM ZPŮSOBEM VYUŽITÍ</b>			
BH			Plochy bydlení - v bytových domech
BV	BV	(BV)	Plochy bydlení - v rodinných domech - venkovské
OV	OV		Plochy občanského vybavení - veřejná infrastruktura
OM			Plochy občanského vybavení - komerční zařízení malá a střední
OS			Plochy občanského vybavení - tělovýchovná a sportovní zařízení
OH			Plochy občanského vybavení - hřbitovy
VL	VL		Plochy výroby a skladování - lehký průmysl
VD	VD		Plochy výroby a skladování - drobná a řemeslná výroba
VZ	VZ		Plochy výroby a skladování - zemědělská výroba
ZP			Plochy zeleně - přírodního charakteru
ZS			Plochy zeleně - soukromá a vyhrazená
ZV			Plochy veřejných prostranství - veřejná zeleň
PV			Plochy veřejných prostranství
DS	DS		Plochy dopravní infrastruktury - silniční
W			Plochy vodní a vodohospodářské
NZ			Plochy zemědělské
NL			Plochy lesní
NP			Plochy přírodní
NSpZ			Plochy smíšené nezastavěného území - přírodní, zemědělské
<b>KONCEPCE TECHNICKÉ INFRASTRUKTURY</b>			
Elektrické vedení VN 35kV			
Trať			
Vodovodní řad			
Čistírna odpadních vod			
Kanalizace			
STL plynovod			
Radioreléová trasa			
Komunikační vedení			
<b>LIMITY VYUŽITÍ A HODNOTY ÚZEMÍ</b>			
Lokální biocentrum			
Lokální biokoridor			
Interakční prvek			
Plochy PUPFL			
Pásmo 50 m od hranice PUPFL			
Ochranné pásmo slnice			
Ochranné pásmo elektroizolace			
Vzdušný prostor pro létání v malých a přizemních výškách			
Ochranné pásmo přehledových systémů (OP RLP)			
Ochranné pásmo radioreléové trasy			
Ochranné pásmo komunikačního vedení			
Ložisko nerostných surovin - prognózní zdroj			
Sesuvné území aktivní - plocha / bod			
Sesuvné území potenciální			
Drobné vodní toky bez samostatné parcely v KN, včetně zatrubněných			
Investice do půdy (mellorace) / hlavní odvodňovací zařízení			
Nemovitá kulturní památka			
Památka místního významu			
Krajinářský kompoziční prvek - barokní komponovaná krajina Mariánská zahrada			
Značená turistická trasa			
Místo významného výhledu			
<b>VEŘEJNĚ PROSPĚŠNÉ STAVBY, OPATŘENÍ A ASANACE</b>			
<b>VT1</b> Technická infrastruktura - čistírna odpadních vod (COV) pč., příjezdové komunikace			

Celé řešené území je územím s archeologickými nálezy, oblastí krajinného rázu Ctdlinsko a specifickou oblastí nadmístního významu NSO3 Jilčinsko.

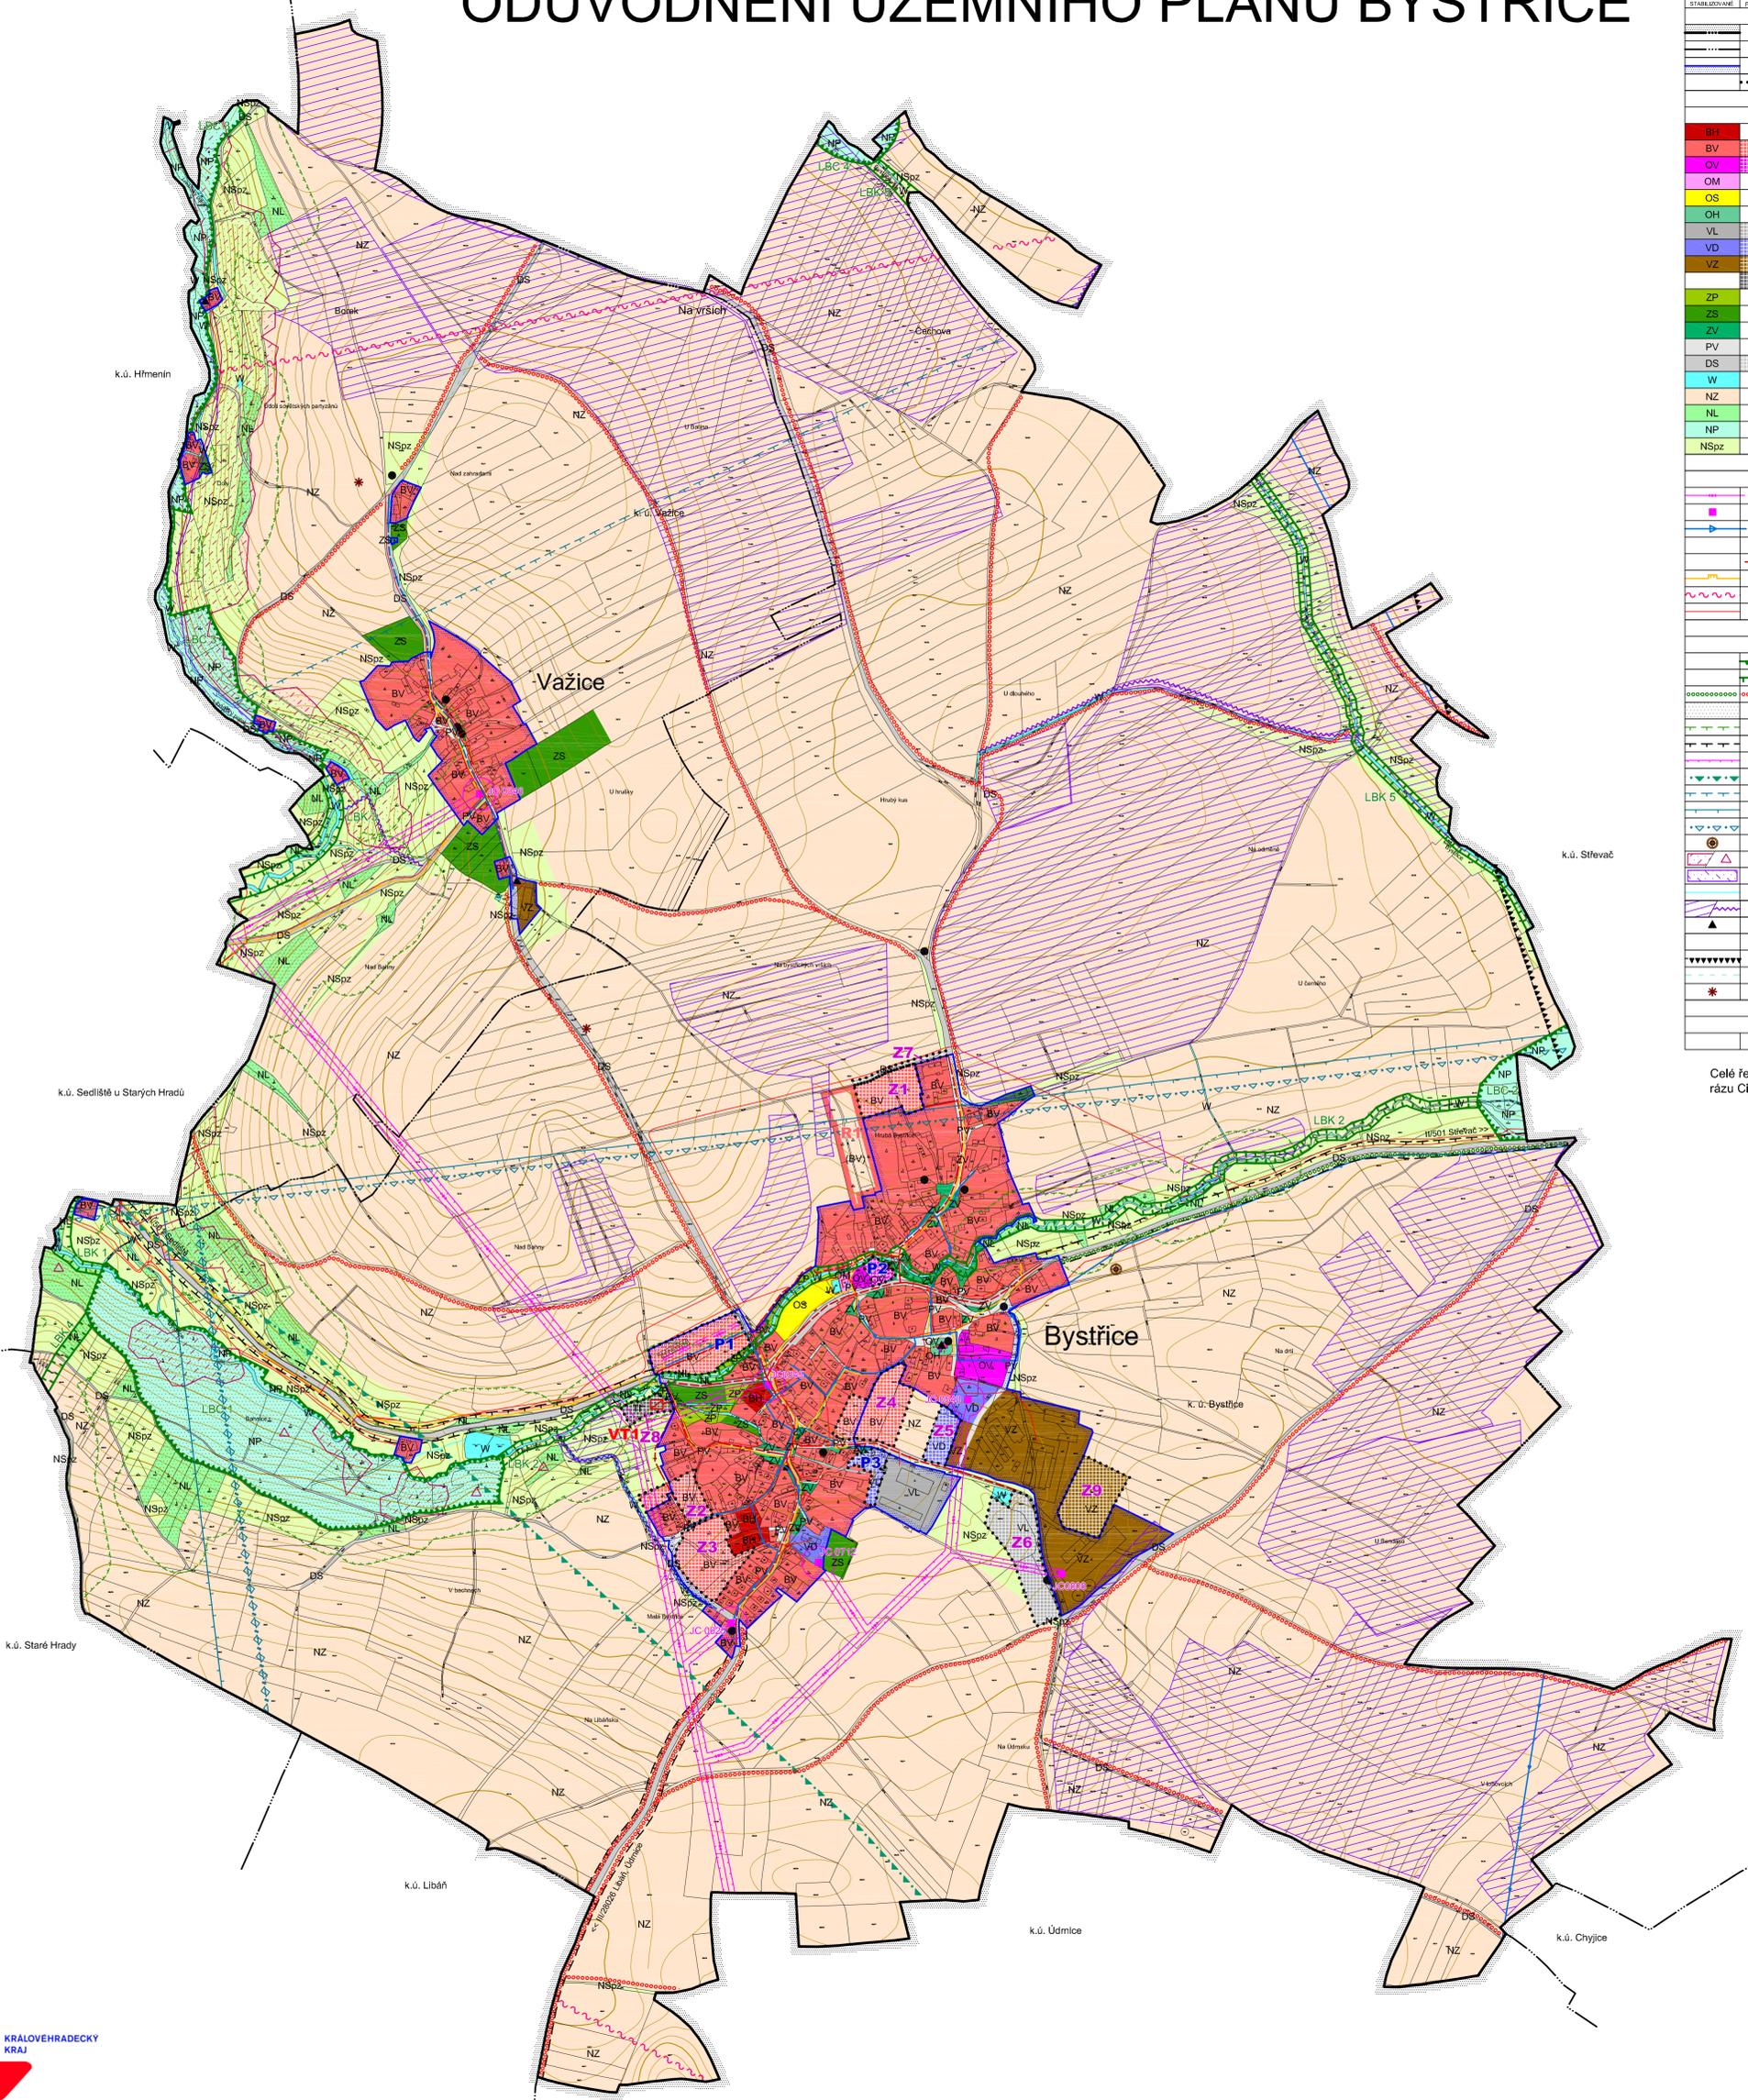

**ODŮVODNĚNÍ ÚZEMNÍHO PLÁNU BYSTŘICE**  
**KOORDINAČNÍ VÝKRES**

Projektant:  
**REGIO**  
 REGIO, projektový ateliér s.r.o.

Autorský kolektiv: Ing. arch. Jana Šejvlíková, Ing. Zlata Macháčová, RNDr. Lukáš Zemánek, Ph.D., Jan Harčarik, Pavel Kupka, Lucie Hostáková, Ing. Zuzana Baladová

Objednatel: Obec Bystřice      Návrh:      Zařít 2016

Měřítko: 1 : 5 000      Vydáný ÚP: