


ÚZEMNÍ PLÁN BYSTŘICE

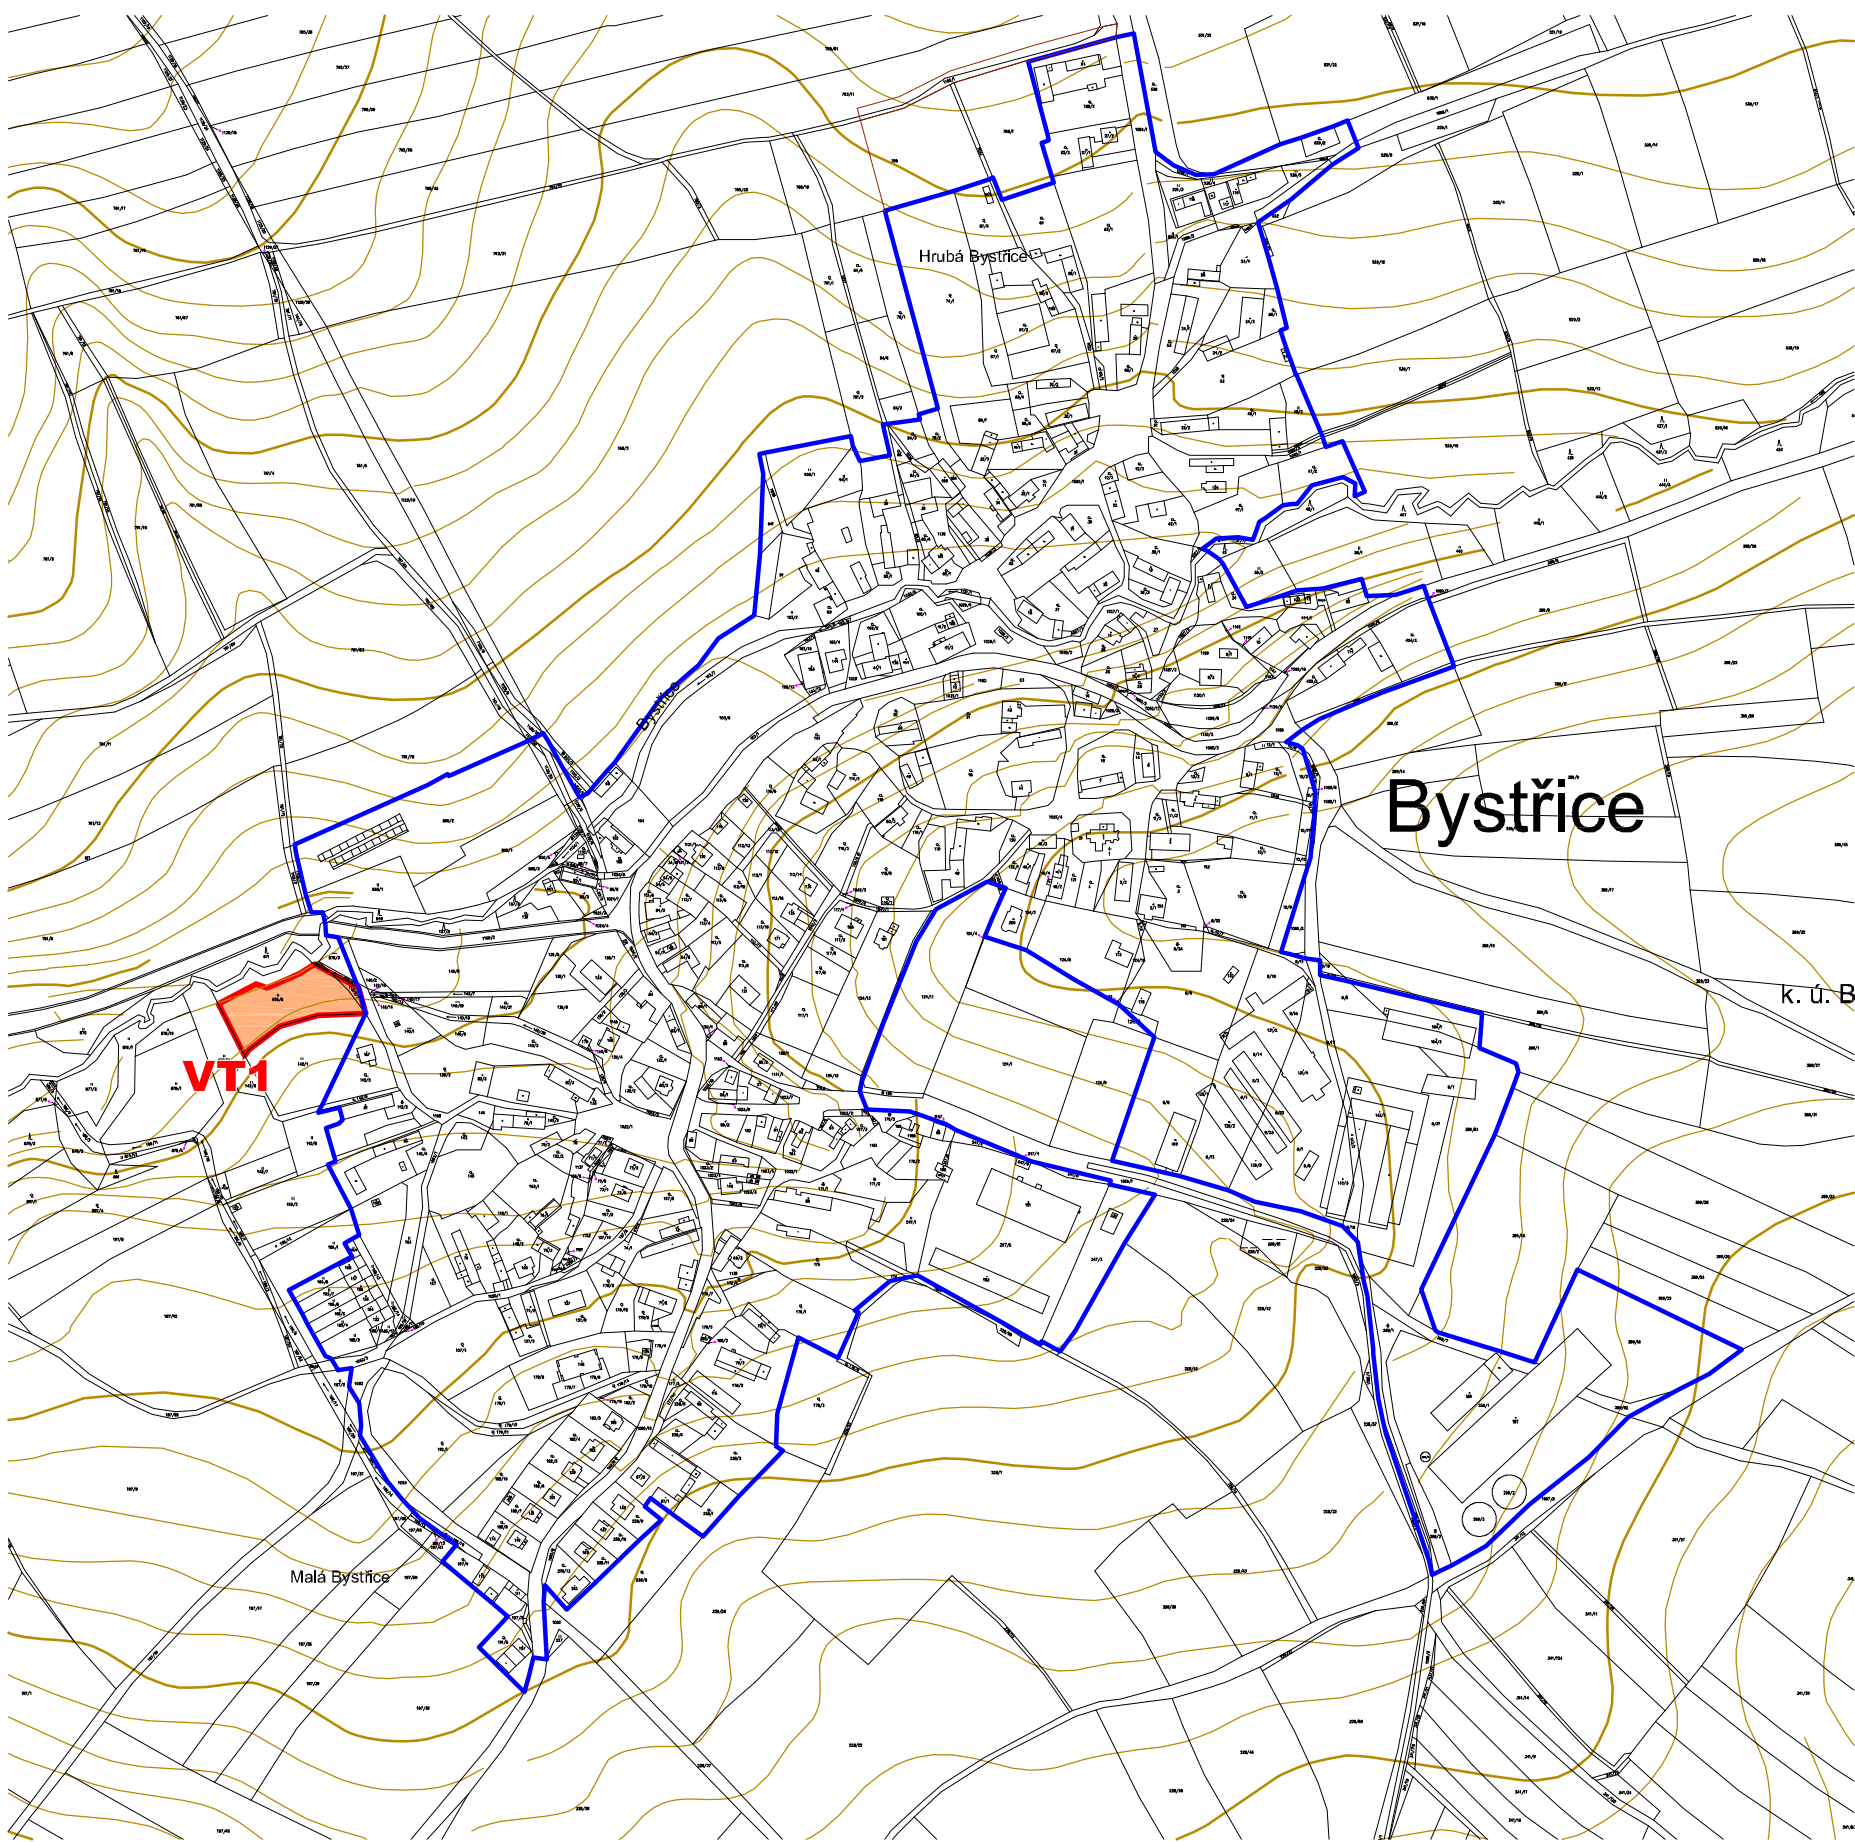

LEGENDA:

STAV / PLOCHY STABILIZOVANÉ	NAVRH / PLOCHY ZMĚN	ÚZEMNÍ REZERVA - R	
			HRANICE ÚZEMNÍCH JEDNOTEK A PLOCH
			Hranice řešeného území
			Hranice katastrálního území
			Hranice zastavěného území k 12. 10. 2015
			VEŘEJNĚ PROSPĚŠNÉ STAVBY, OPATŘENÍ A ASANACE
			VT1 Technická infrastruktura - čistírna odpadních vod (ČOV) vč. příjezdové komunikace



ÚZEMNÍ PLÁN BYSTŘICE		
VÝKRES PROSPĚŠNÝCH STAVEB, OPATŘENÍ A ASANACÍ - výřez 3		
Projektant:		
REGIO, projektový ateliér s.r.o.		
Autorský kolektiv:		
Ing. arch. Jana Šejlová, Ing. Zlata Macháčová, RNDr. Lukáš Zemánek, Ph.D. Jan Harčarik, Pavel Kupka, Lucie Hostáková, Ing. Zuzana Baladová		
Objednatel:	Obec Bystřice	Návrh: Září 2016
Měřítko:	1 : 5 000	Vydáný ÚP: