LEGENDA G5 – HLAVNÍ VÝKRES:

ZÁKLADNÍ ÚDAJE:

skutečný stav	návrh	mimo obvod	popis
			Obvod KoPÚ
			Zastavěné plochy
			Hranice KÚ
k.ú. Važice			Názvy kat.území
Borek			Názvy místní
směr Střevač			Místní komunikace
210			Vrstevnice zdůrazněná
208			Vrstevnice základní
207			Vrstevnice doplňková

OPATŘENÍ K ZPŘÍSTUPNĚNÍ POZEMKŮ:

HC/VC/DC HC–R/VC–R			Označení cesty Hlavní/ Vedlejší/ Doplňková Polní cesta k rekonstrukci
stav	návrh	mimo obvod	popis
HC1 st	HC13–R	VC10	Polní cesta
SP1			Odvodnění cesty příkopem/průlehem
	V1		Výhybna
S7	S5		Hospodářský sjezd
M1			Most
P1	P6		Propustek

OPATŘENÍ K OCHRANĚ ZPF:

stav	návrh	mimo obvod	popis
	ORG2–VENP		Organizační – protierozní rozmísťování plodin, osevní postup, střídání plodin, vyloučení erozně náchylných plodin

VODOHOSPODÁŘSKÁ OPATŘENÍ:

stav	návrh	mimo obvod	popis
VN1/TUN1			Vodní nádrž s popisem
			Sesouvání dočasně uklidněné
v Libáňský -->			Vodní tok, staničení, popis
			Občasná vodoteč
			Otevřené meliorační zařízení
			Zatrubněné meliorační zařízení

INŽENÝRSKÉ SÍTĚ:


	Vodovod
	Plynovod STL
	Elektro VN nadz.
	Elektro NN nadz.
	Elektro NN podz.
	Sdělovací MTS i DTS podz.

DRUHY POZEMKŮ:

skutečný stav	návrh	popis
		Orná půda
		Zahrada
		Sad
		Trvalý travní porost
		Les
		Vodní plocha
		Zast. plocha, nádvoří
		Ostatní plocha

OPATŘENÍ K OCHRANĚ A TVORBĚ ŽIVOTNÍHO PROSTŘEDÍ:

stav	návrh	mimo obvod	popis
LBC3		LBC3	Lokální biocentrum
LBK3		LBK3	Lokální biokoridor
IP7	IP3		Interakční prvek liniový – aleje, popis

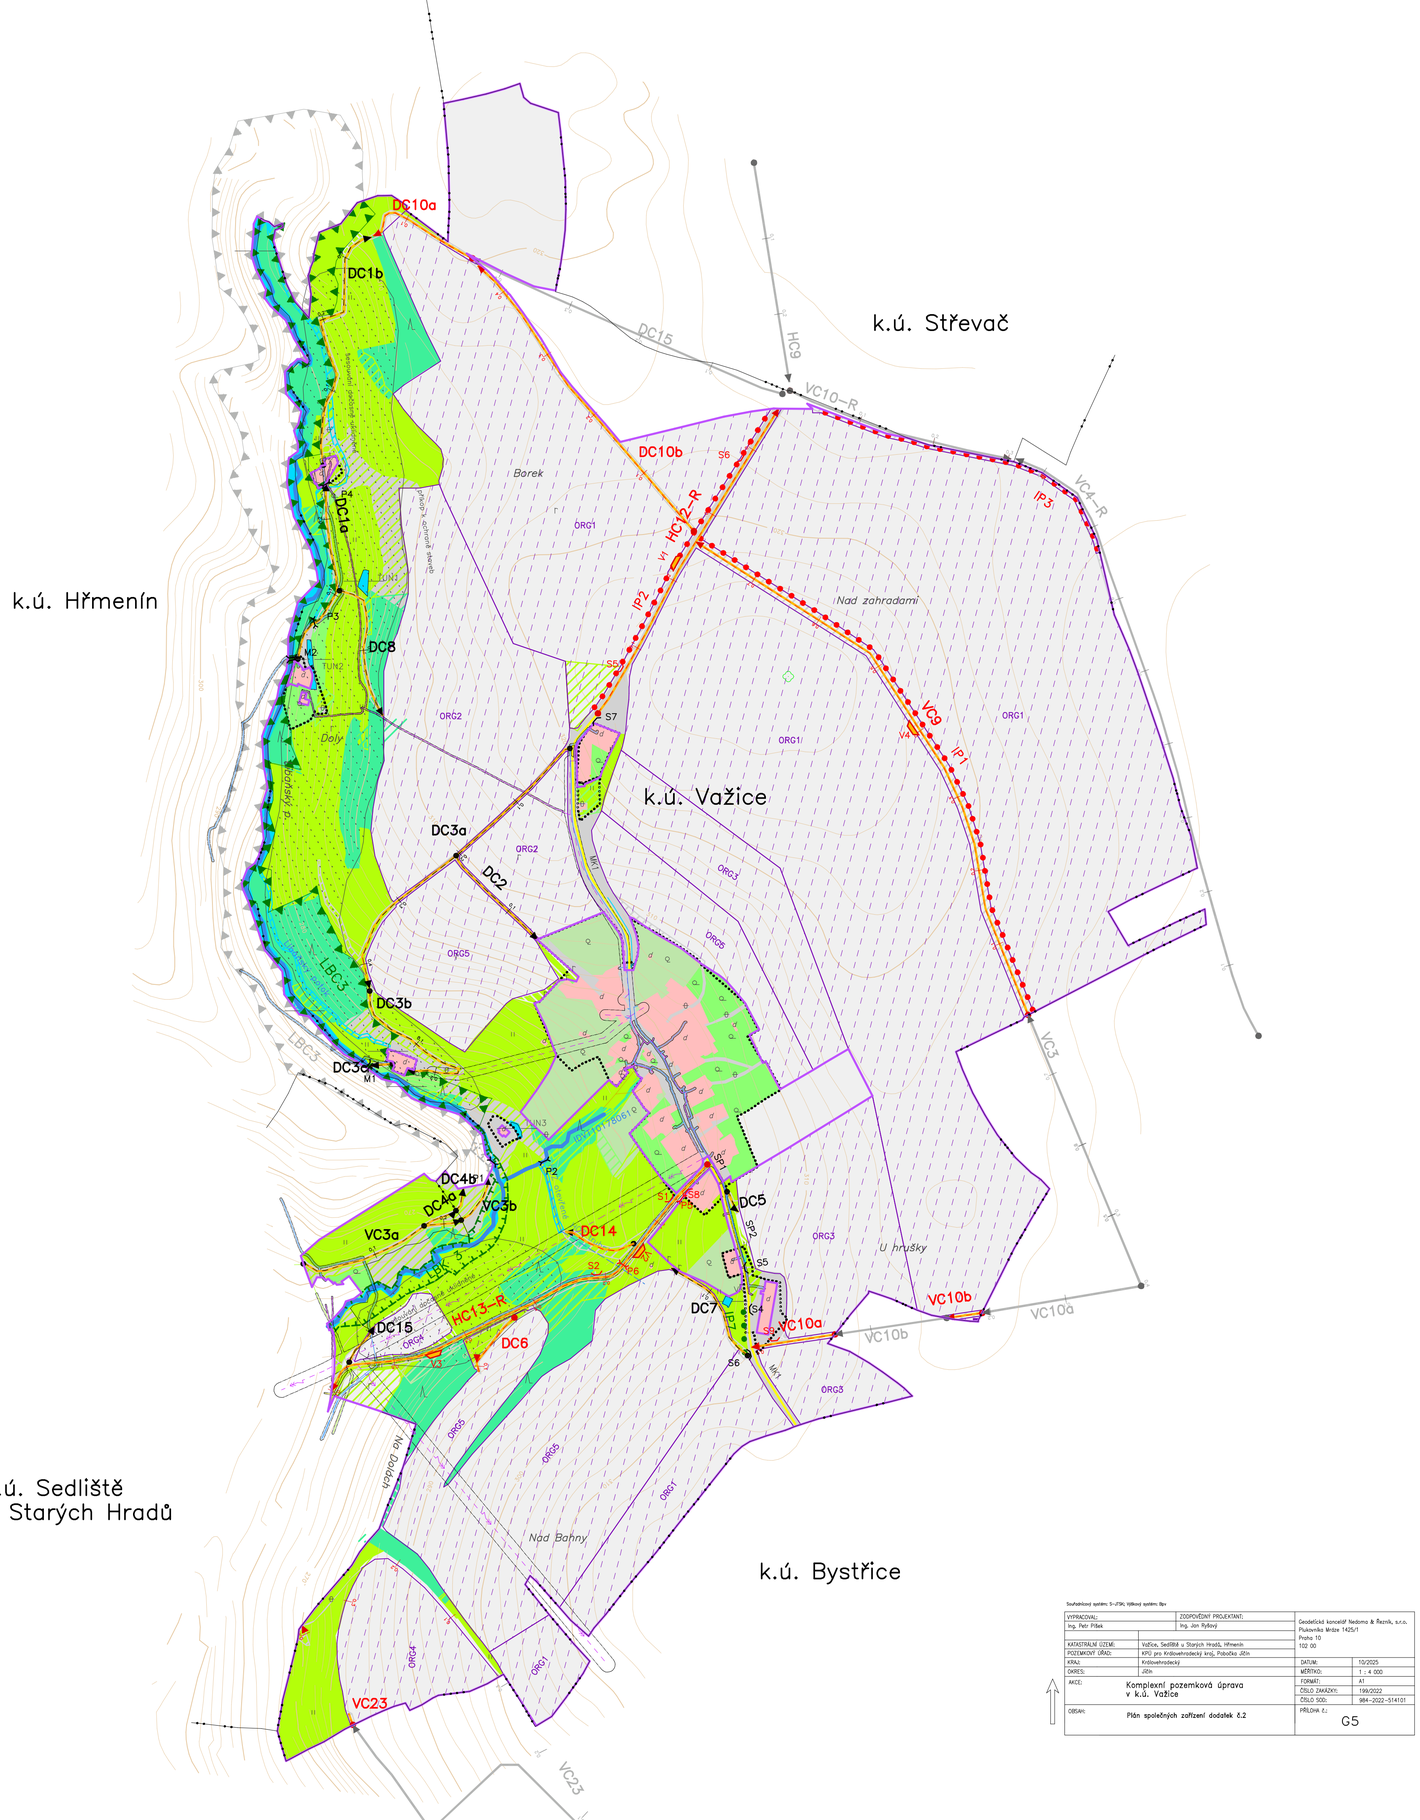

Souřadnicový systém: S-JTSK/ Křovákovo zobrazení; Bpv

VYPRACOVAL: Ing. Petr Pilek		ZODPOVĚDNÝ PROJEKTANT: Ing. Jan Rybový	Geodetická kancelář Nedoma & Řezník, s.r.o. Pivkovická 1425/1 Praha 10 102 00
KATASTRÁLNÍ ÚZEMÍ:	Važice, Sedliště u Starých Hradů, Hřmenín		
POZEMKOVÝ ÚŘAD:	KPÚ pro Královéhradecký kraj, Pobočka Jičín		
KRAJ:	Královéhradecký	DATUM:	10/2025
OKRES:	Jičín	MĚŘÍTKO:	1 : 4 000
AKCE:	Komplexní pozemková úprava v k.ú. Važice	FORMÁT:	A1
		ČÍSLO ZAKÁZKY:	199/2022
		ČÍSLO SOD:	984–2022–514101
OBSAH:	Plán společných zařízení dodatek č.2	PŘÍLOHA Č.:	G5