

Souhlas majitelů pozemku se stavbou:			
Pozemek č.:	Vlastník:	Adresa:	Podpis:
1050/1	Obec Bystřice	č. p. 111, 50723 Bystřice	
Kontakt (tel./e-mail):		Datum narození/IČO:	

způsob uložení energetického
zařízení pro ocenění VB:
dle §39a vyhlášky 488/2020 Sb.

druh zařízení: zemní kabely NN
šířka pásma VB pro vklad do KN: 0,3m
na každou stranu od krajního kabelu
délka vedení 8m
šířka VB: 0,6m²
celková plocha za VB: 4,8m²

3+PEN 400/230V, 50Hz

k.ú.: Bystřice

-Ochrana před úrazem elektrickým proudem ±SN 33 2000-4-41

-Ochrana před úrazem elektrickým proudem ±SN EN 50341-1


-Ochrana před úrazem v dis. soustavě dle PNE 33 0000-1

Stanovení základních charakteristik podle vnějších vlivů PNE 33 0000-2, 5 vydání
v platném znění.

Legenda:

	Demontáž AYKYz 4x16 mm ²		hranice parcely
	Demontáž příp skříň		hranice budovy
	Stávající AIFe 4x70mm ²		hranice povrchu
	Stávající příp. skříň		plot
	Uzemnění		svah
	Stávající PB		strom
	Nový AYKY 4x16mm ²		protlak
	Stavební úprava rozpojovací skříň		
	Nová přípojková skříň		
	Ostatní sítě		
	STL plynovod		
	Venk. vedení CETIN		
	Vodovod		

stávající stav
nový stav
ostatní sítě
tyrkys:stavební úprava
hnědá:demontáž

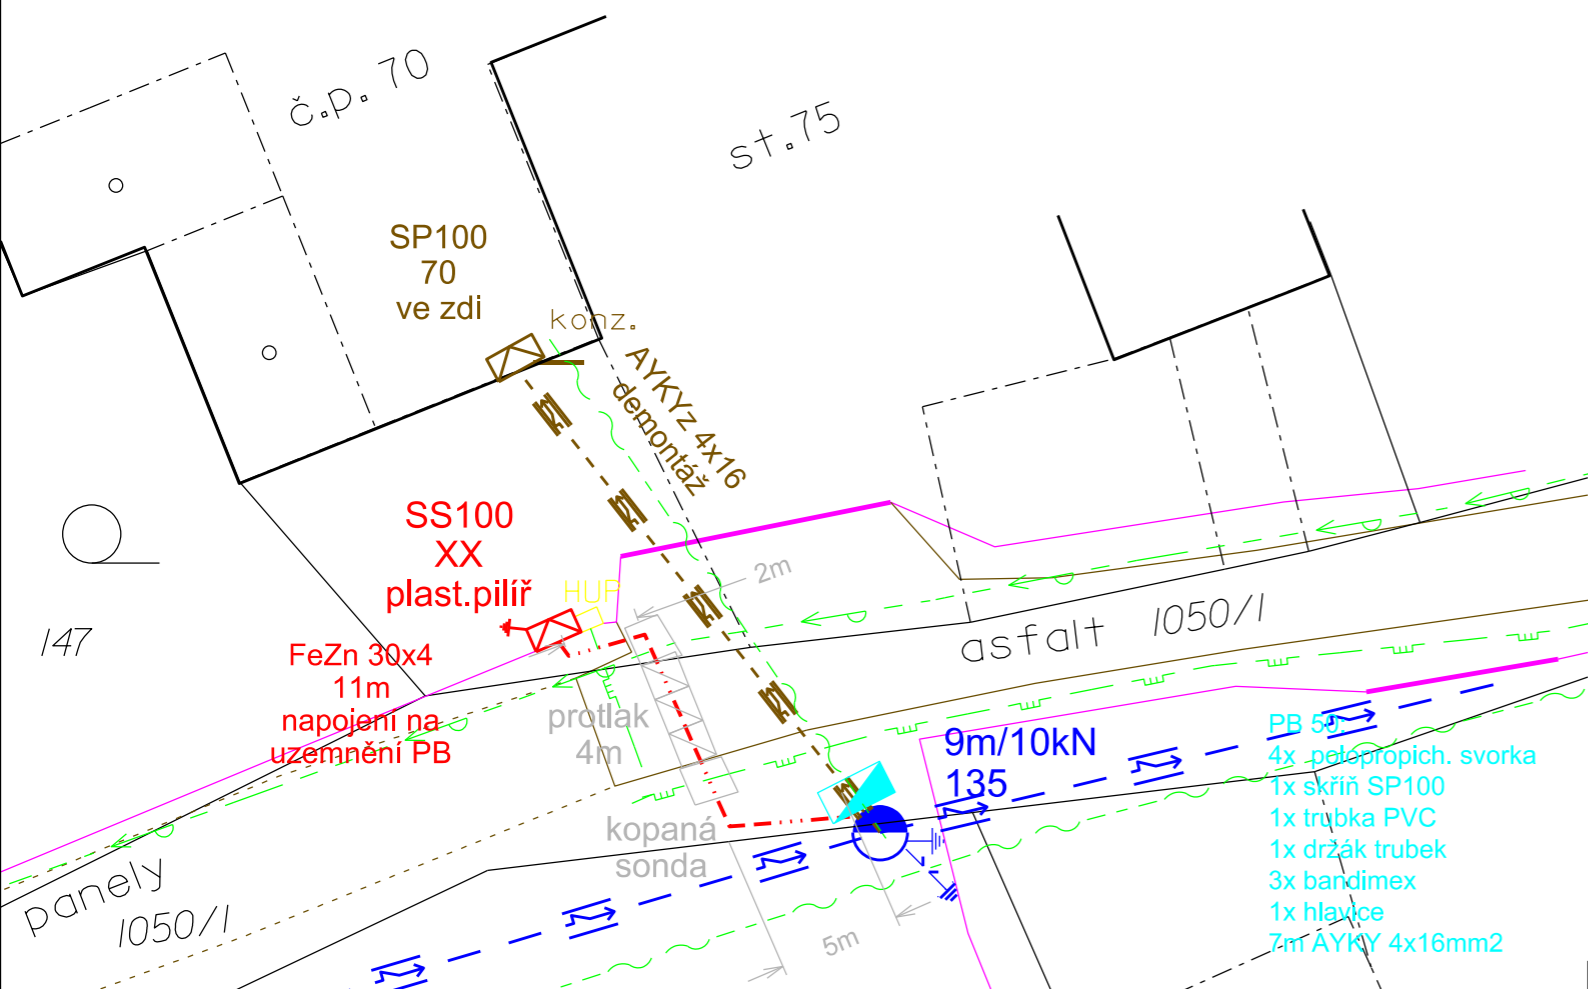

VYPRACOVAL:	Josef Hrdina	ZODP.PROJEKTANT:	Beneš Vojtěch		
Zhotovitel stavby:	ELRO Czech s.r.o.	Subdodavatel DPS:	Ereon, s.r.o.		
MÍSTO STAVBY:	Bystřice	KRAJ:	KRÁLOVÉHRADECKÝ		
STAVEBNÍK:	ČEZ Distribuce, a.s., Teplická 874/8, 405 02 Děčín 4				
NÁZEV STAVBY:	HZS_K_JC-Bystřice 70 - SV101+kNN			ČÍSLO STAVBY:	IZ-12-2003669
				NÁZEV SOUBORU:	Výkres.dgn
				DATUM:	11/2025
				FORMÁT:	A3
OBSAH VÝKRESU:	C3 - Koord sít. vykres			MĚŘÍTKO:	ČÍS.VÝKRESU:
				1:200	49